
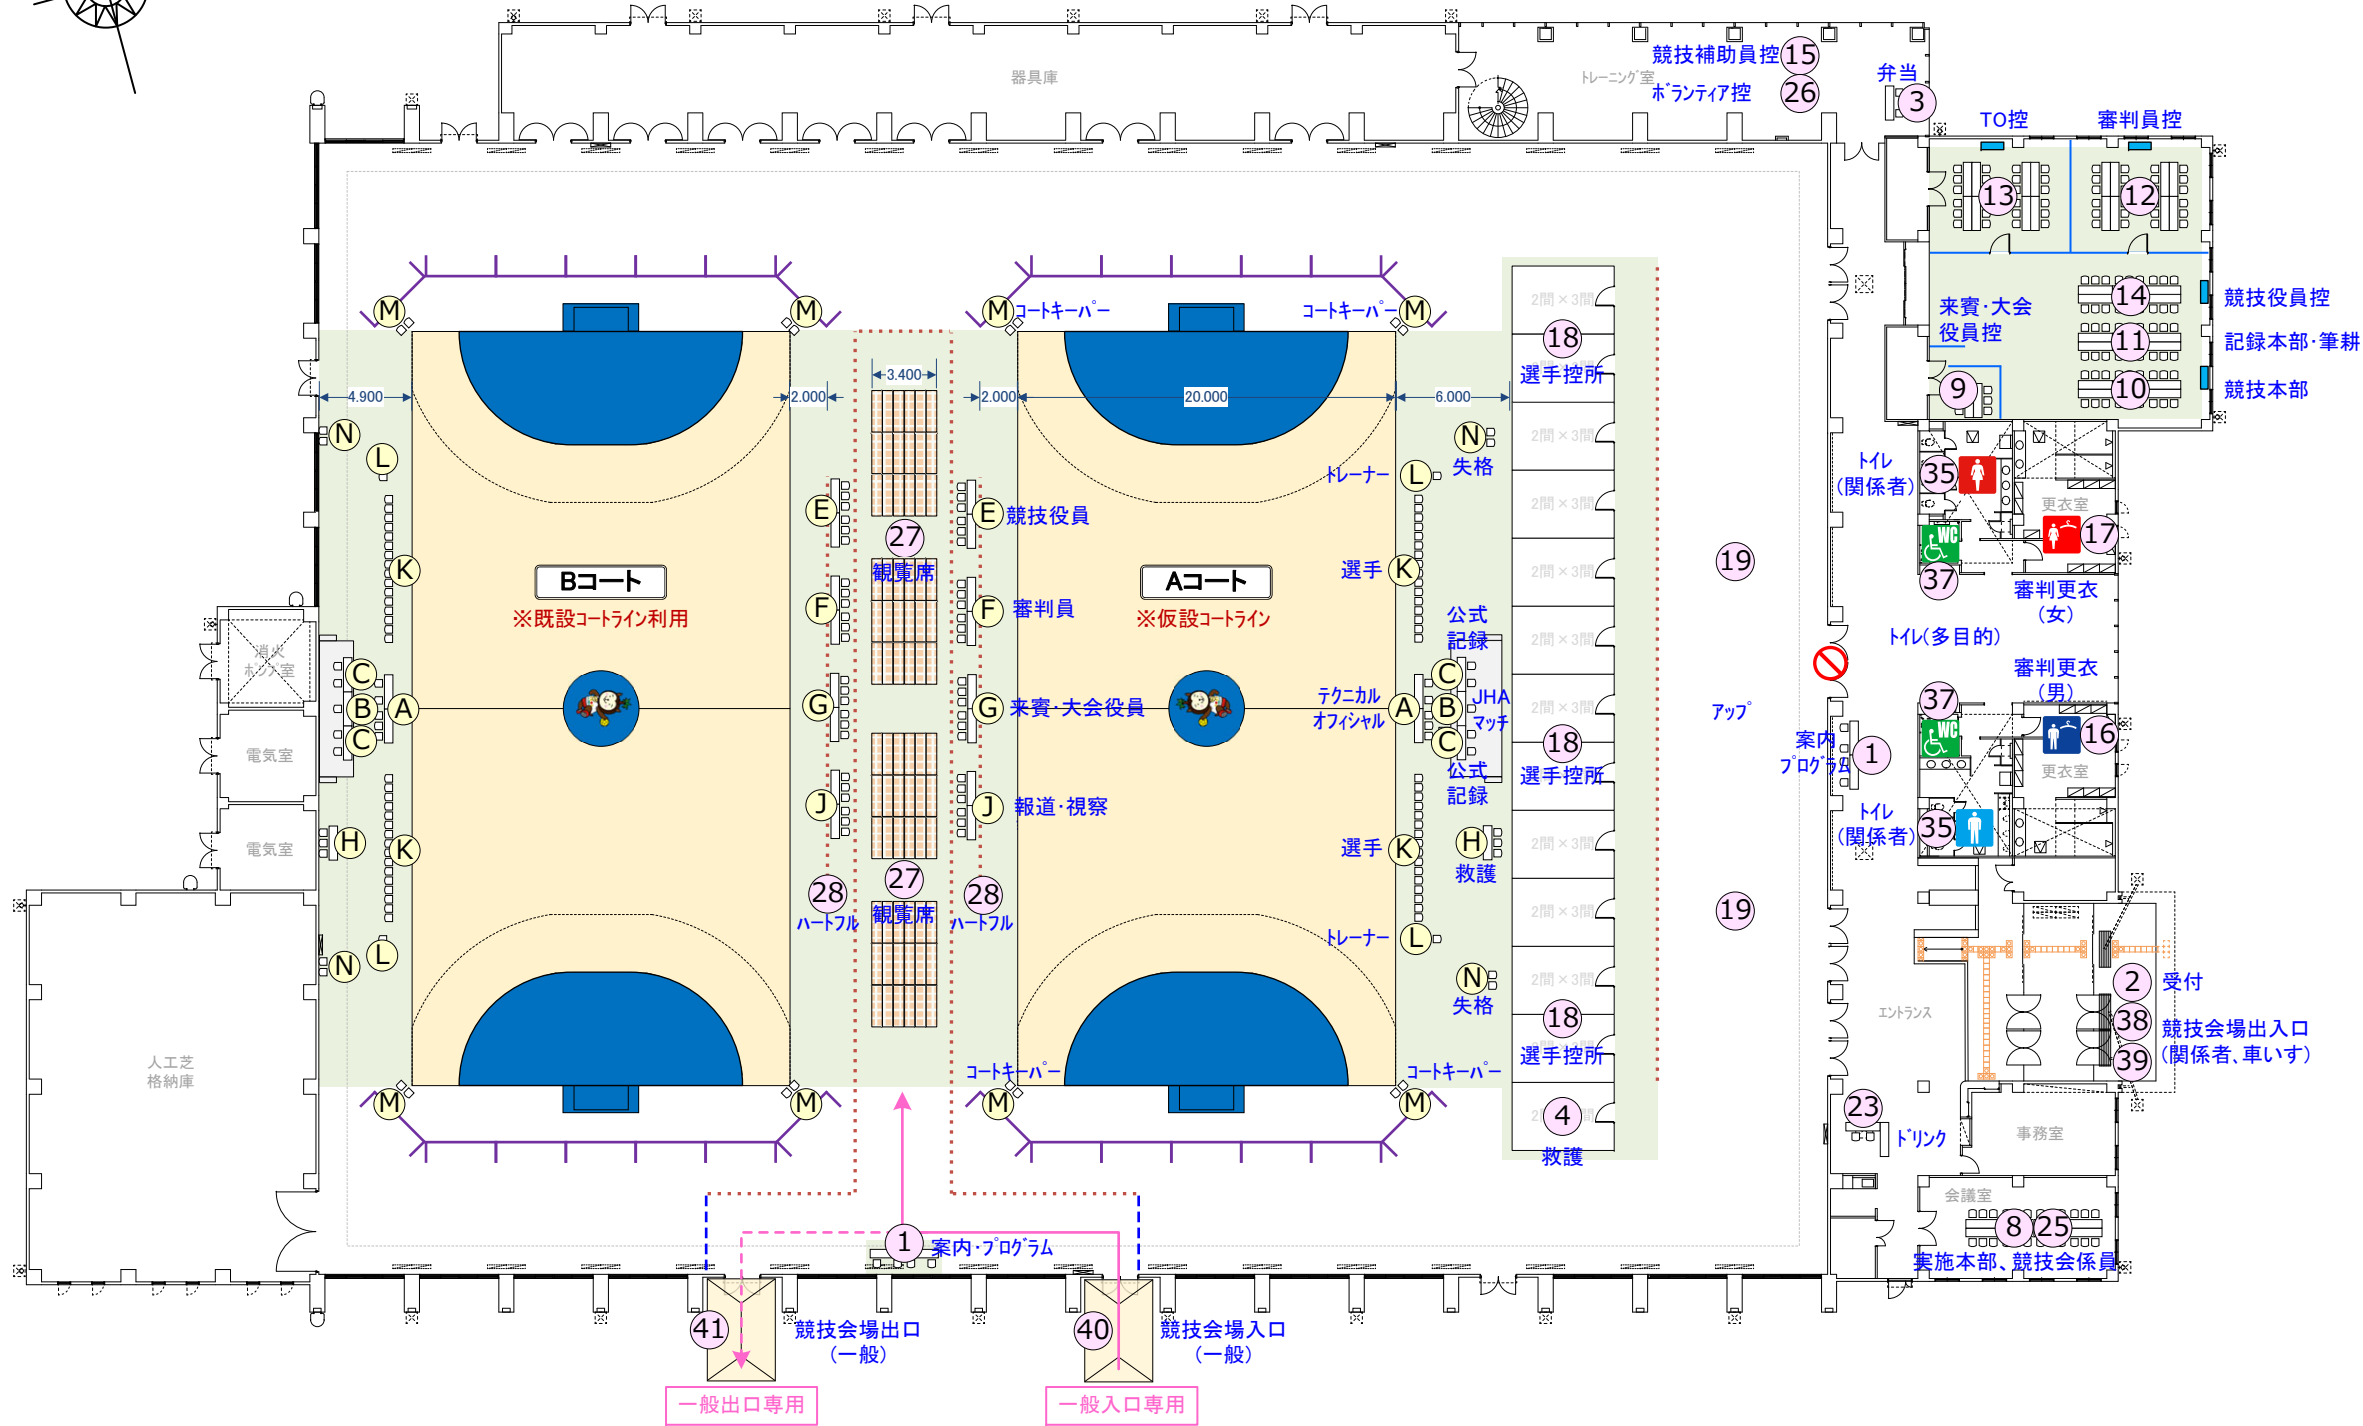




〈リハーサル大会〉

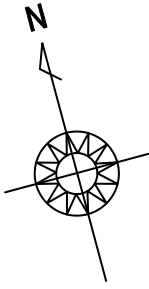

NO	施設名称
A	テクニカルオフィシャル席
B	JHAオフィシャル席
C	公式記録席
D	放送席
E	競技役員席
F	審判員席
G	来賓・大会役員席
H	救護席
J	報道員・視察員席
K	選手席
L	トレーナー席
M	コートキーパー席
N	失格者席

NO	施設名称
1	案内所・プログラム販売所
2	受付(大会関係者)
3	弁当引換所
4	救護所
5	整備消防本部
6	放送本部
7	駐車場係控所
8	実施本部
9	来賓・大会役員控室
10	競技本部
11	記録本部・筆耕室
12	審判員控室
13	TO控室
14	競技役員控室
15	競技補助員控所
16	審判更衣室(男子)
17	審判更衣室(女子)
18	選手控所
19	アップ場
20	選手更衣所(男子)
21	選手更衣所(女子)
22	インタビューコーナー
23	ドリンクコーナー
24	成績掲示板・記録速報所
25	競技会係員控所
26	ボランティア控所
27	一般観覧席
28	ハートフル席
29	おもてなしテント
30	休憩所
31	売店
32	ごみ集積所
33	ごみステーション
34	喫煙所
35	トイレ(大会関係者)
36	トイレ(一般)
37	トイレ(多目的)
38	競技会場出入口(大会関係者)
39	競技会場出入口(車いす)
40	競技会場入口専用(一般)
41	競技会場出口専用(一般)
42	

〈リハーサル大会〉

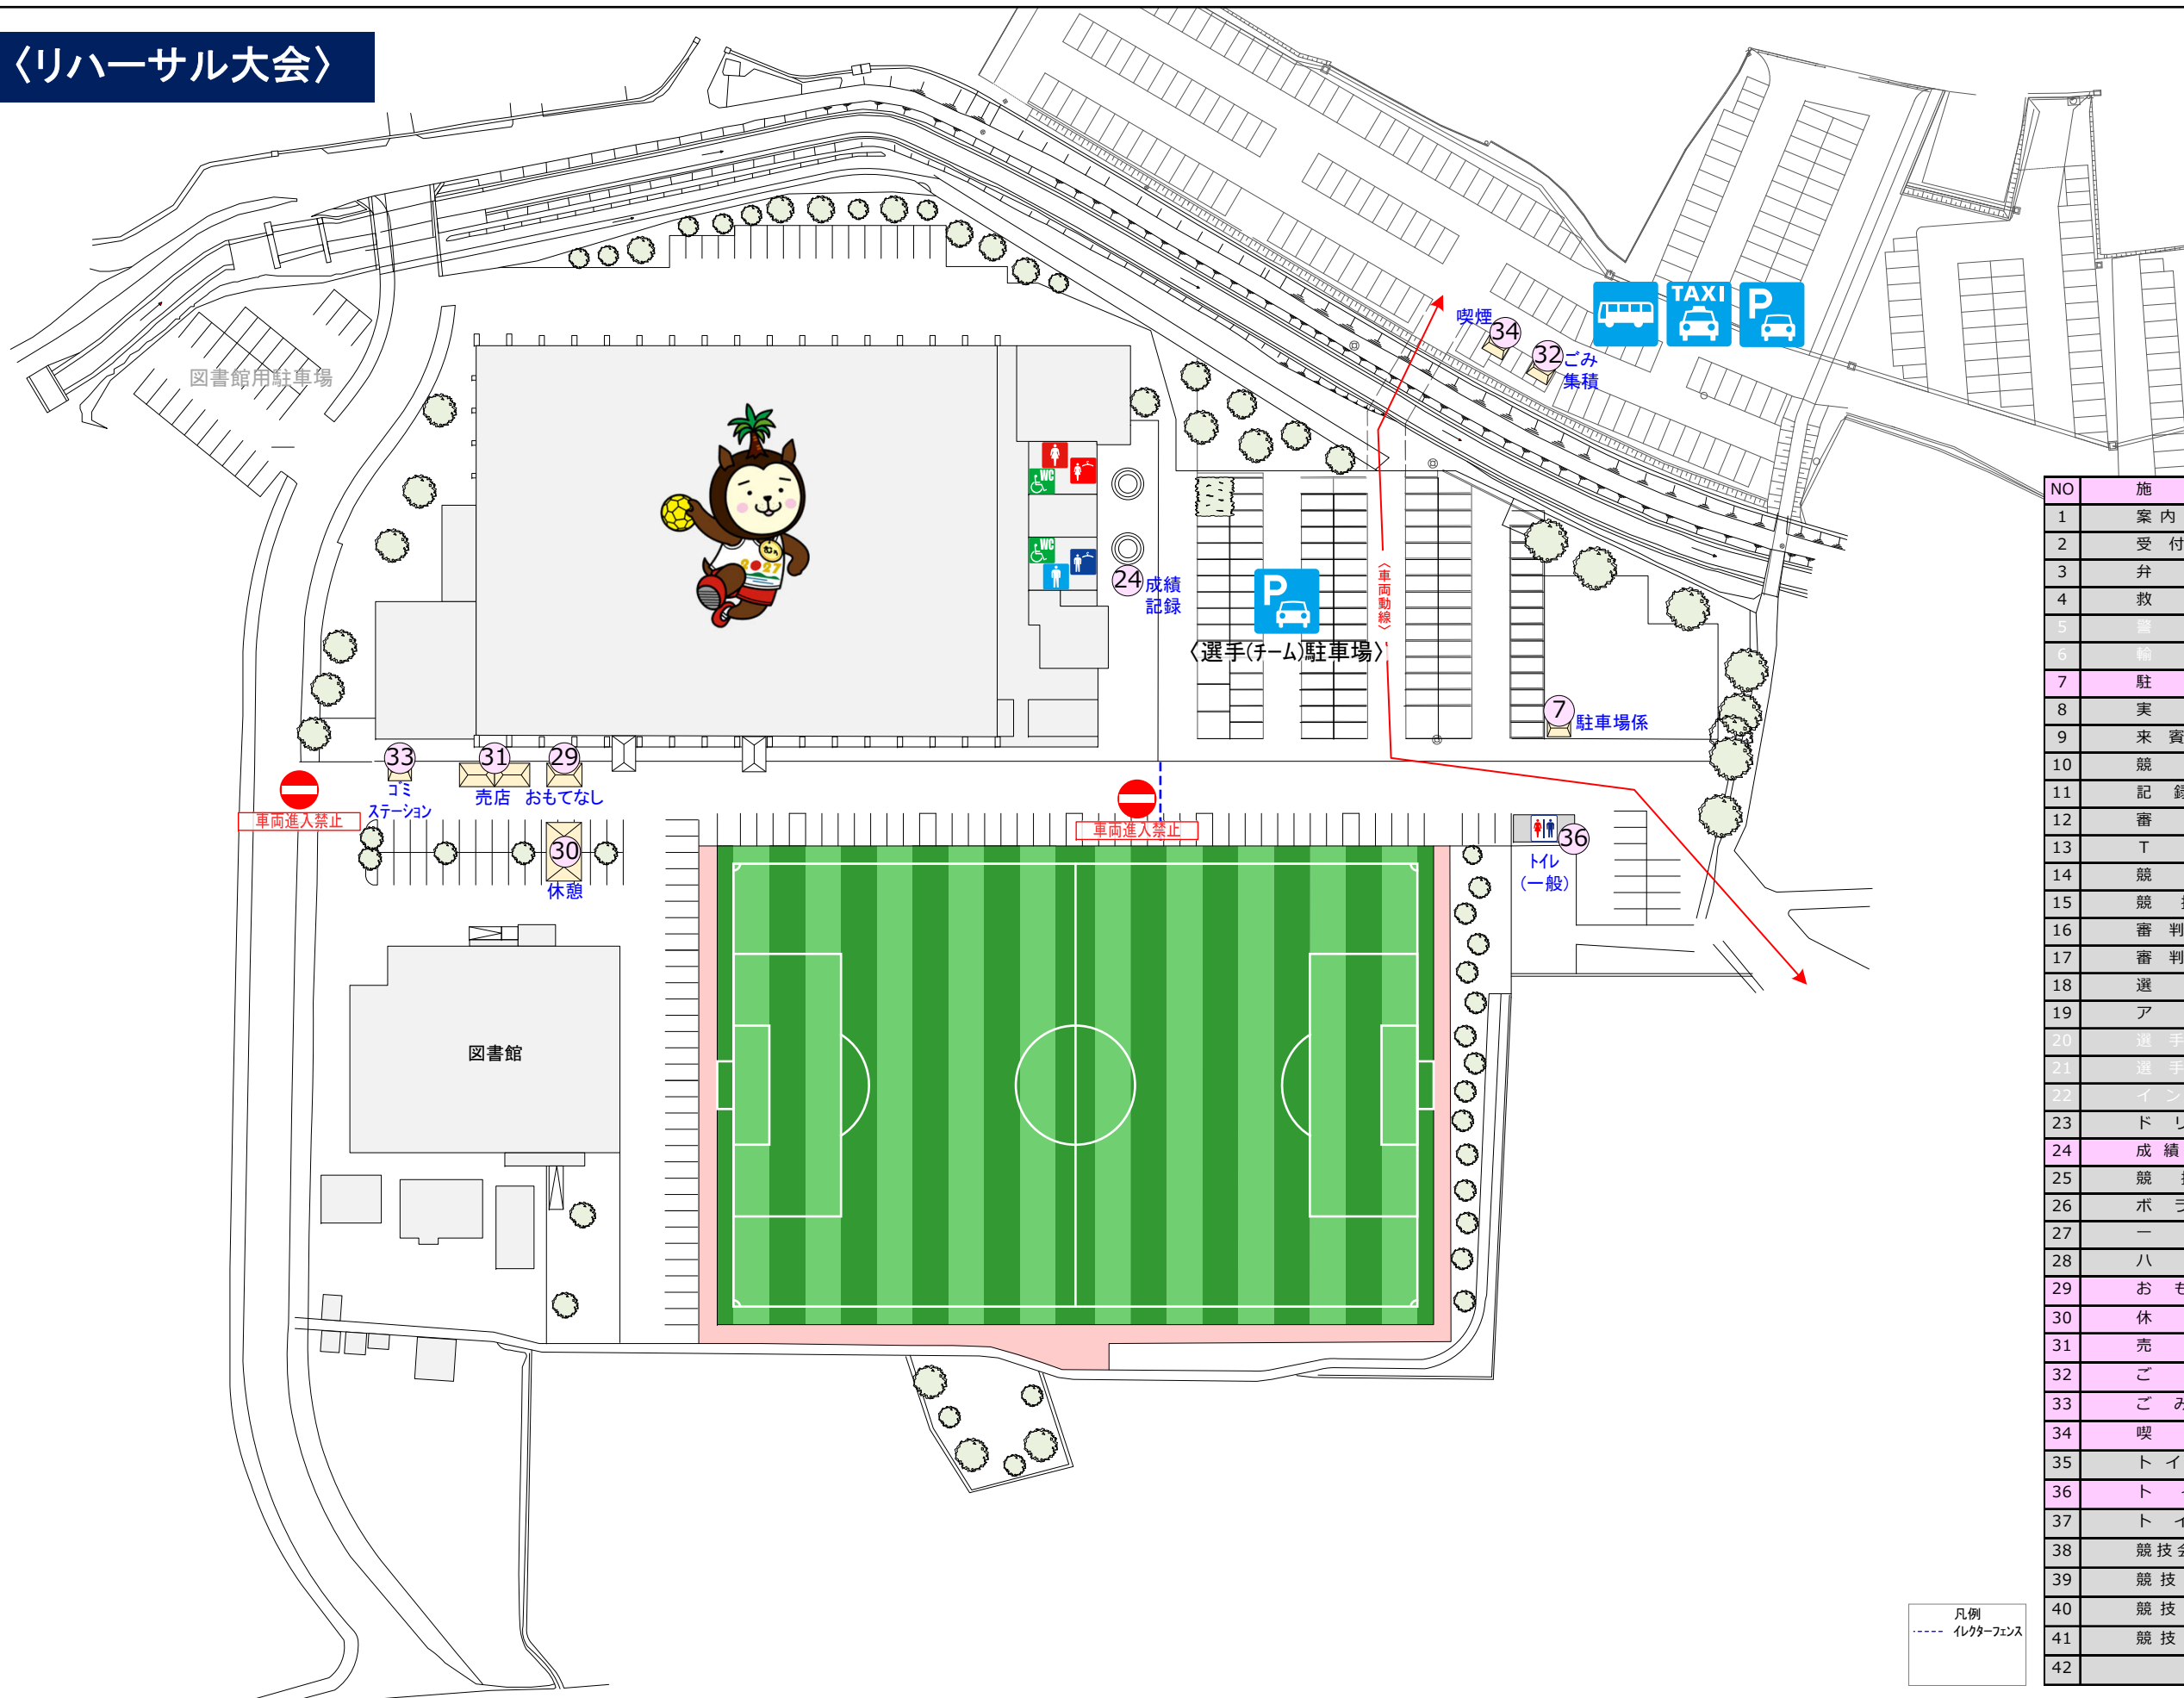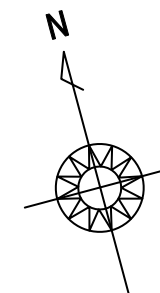

NO	施設名称
1	案内所・プログラム販売所
2	受付(大会関係者)
3	弁当引換所
4	救護所
5	警備消防本部
6	輸送本部
7	駐車場係控所
8	実施本部
9	来賓・大会役員控室
10	競技本部
11	記録本部・筆耕室
12	審判員控室
13	TO控室
14	競技役員控室
15	競技補助員控所
16	審判更衣室(男子)
17	審判更衣室(女子)
18	選手控所
19	アッ プ 場
20	選手更衣所(男子)
21	選手更衣所(女子)
22	インタビューコーナー
23	ドリンクコーナー
24	成績掲示板・記録速報所
25	競技会係員控所
26	ボランティア控所
27	一般観覧席
28	ハートフル席
29	おもてなしテント
30	休憩所
31	売店
32	ごみ集積所
33	ごみステーション
34	喫煙所
35	トイレ(大会関係者)
36	トイレ(一般)
37	トイレ(多目的)
38	競技会場出入口(大会関係者)
39	競技会場出入口(車いす)
40	競技会場入口専用(一般)
41	競技会場出口専用(一般)
42	

凡例
 レクターフェンス

日本のひなた宮崎国スポーツ綾町実行委員会



競技名

ハンドボール リハーサル大会

縮尺

S=1/1000(A3)

図面名

会場配置計画(綾てるはふれあい広場)

修正日

2026/03/03