




〈リハーサル大会〉

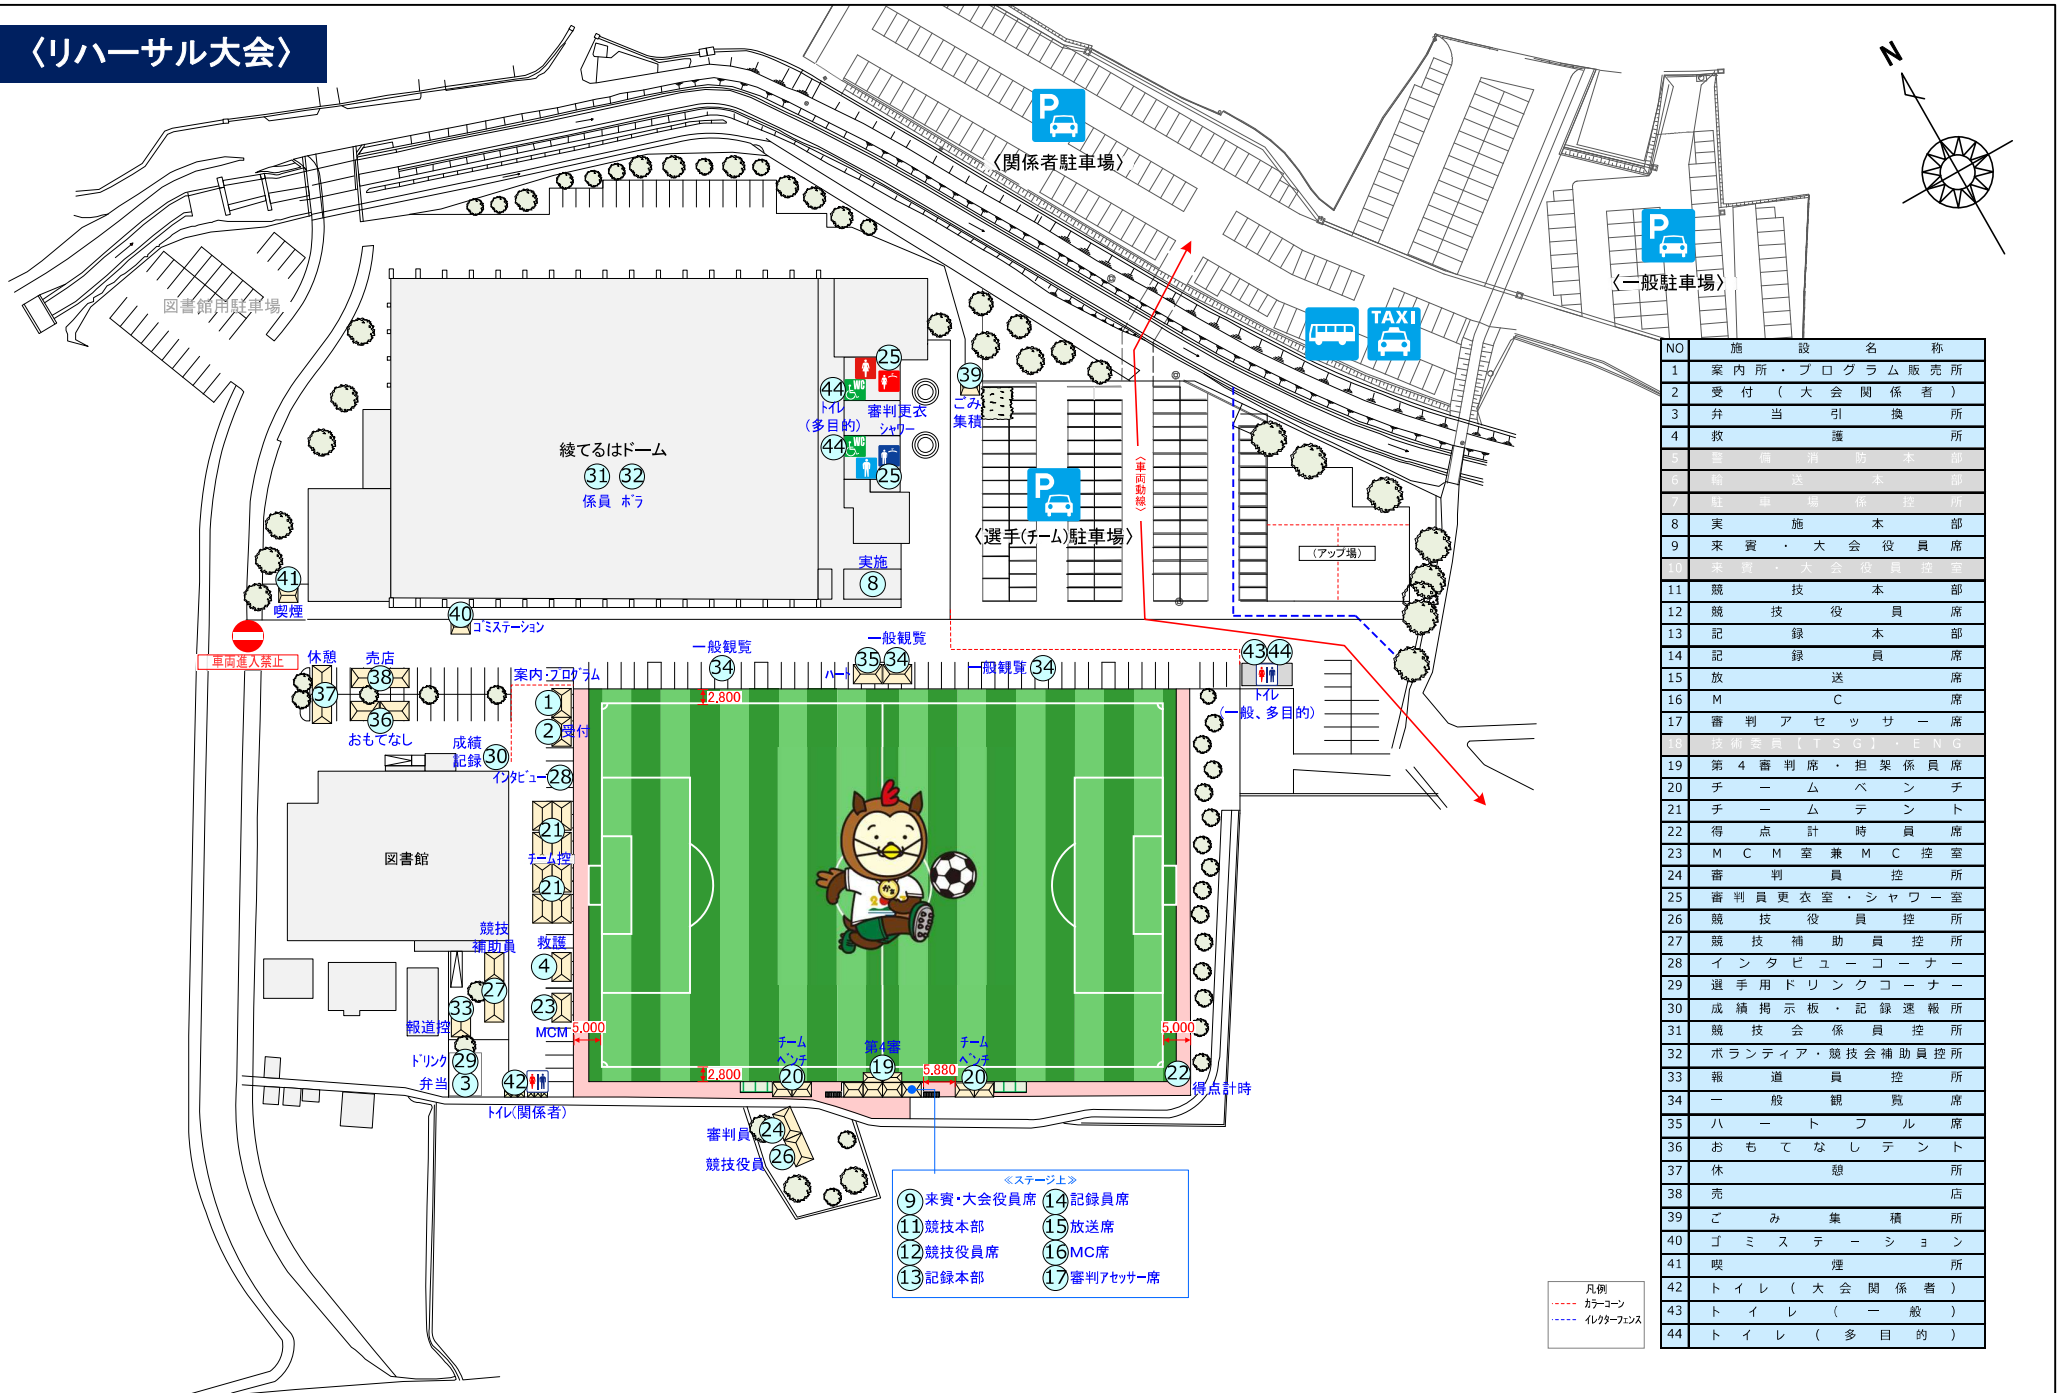

| NO | 施設名称 |
|----|-----------------|
| 1 | 案内所・プログラム販売所 |
| 2 | 受付(大会関係者) |
| 3 | 弁当引換所 |
| 4 | 救護所 |
| 5 | 更衣室 |
| 6 | トイレ |
| 7 | 駐車場係控所 |
| 8 | 実施本部 |
| 9 | 来賓・大会役員席 |
| 10 | 記録本部 |
| 11 | 競技本部 |
| 12 | 競技役員席 |
| 13 | 記録本部 |
| 14 | 記録員席 |
| 15 | 放送席 |
| 16 | M・C席 |
| 17 | 審判アセッサー席 |
| 18 | 審判アセッサー席 |
| 19 | 第4審判席・担架係員席 |
| 20 | チームベンチ |
| 21 | チームテント |
| 22 | 得点計時員席 |
| 23 | M・C・M兼M・C控室 |
| 24 | 審判員控所 |
| 25 | 審判員更衣室・シャワー室 |
| 26 | 競技役員控所 |
| 27 | 競技補助員控所 |
| 28 | インタビューコーナー |
| 29 | 選手用ドリンクコーナー |
| 30 | 成績掲示板・記録速報所 |
| 31 | 競技会係員控所 |
| 32 | ボランティア・競技会補助員控所 |
| 33 | 報道員控所 |
| 34 | 一般観覧席 |
| 35 | ハートフル席 |
| 36 | おもてなしテント |
| 37 | 休憩所 |
| 38 | 売店 |
| 39 | ごみ集積所 |
| 40 | ゴミステーション |
| 41 | 喫煙所 |
| 42 | トイレ(大会関係者) |
| 43 | トイレ(一般) |
| 44 | トイレ(多目的) |

- 〈ステージ上〉
- 9 来賓・大会役員席
 - 11 競技本部
 - 12 競技役員席
 - 13 記録本部
 - 14 記録員席
 - 15 放送席
 - 16 MC席
 - 17 審判アセッサー席

〈リハーサル大会〉

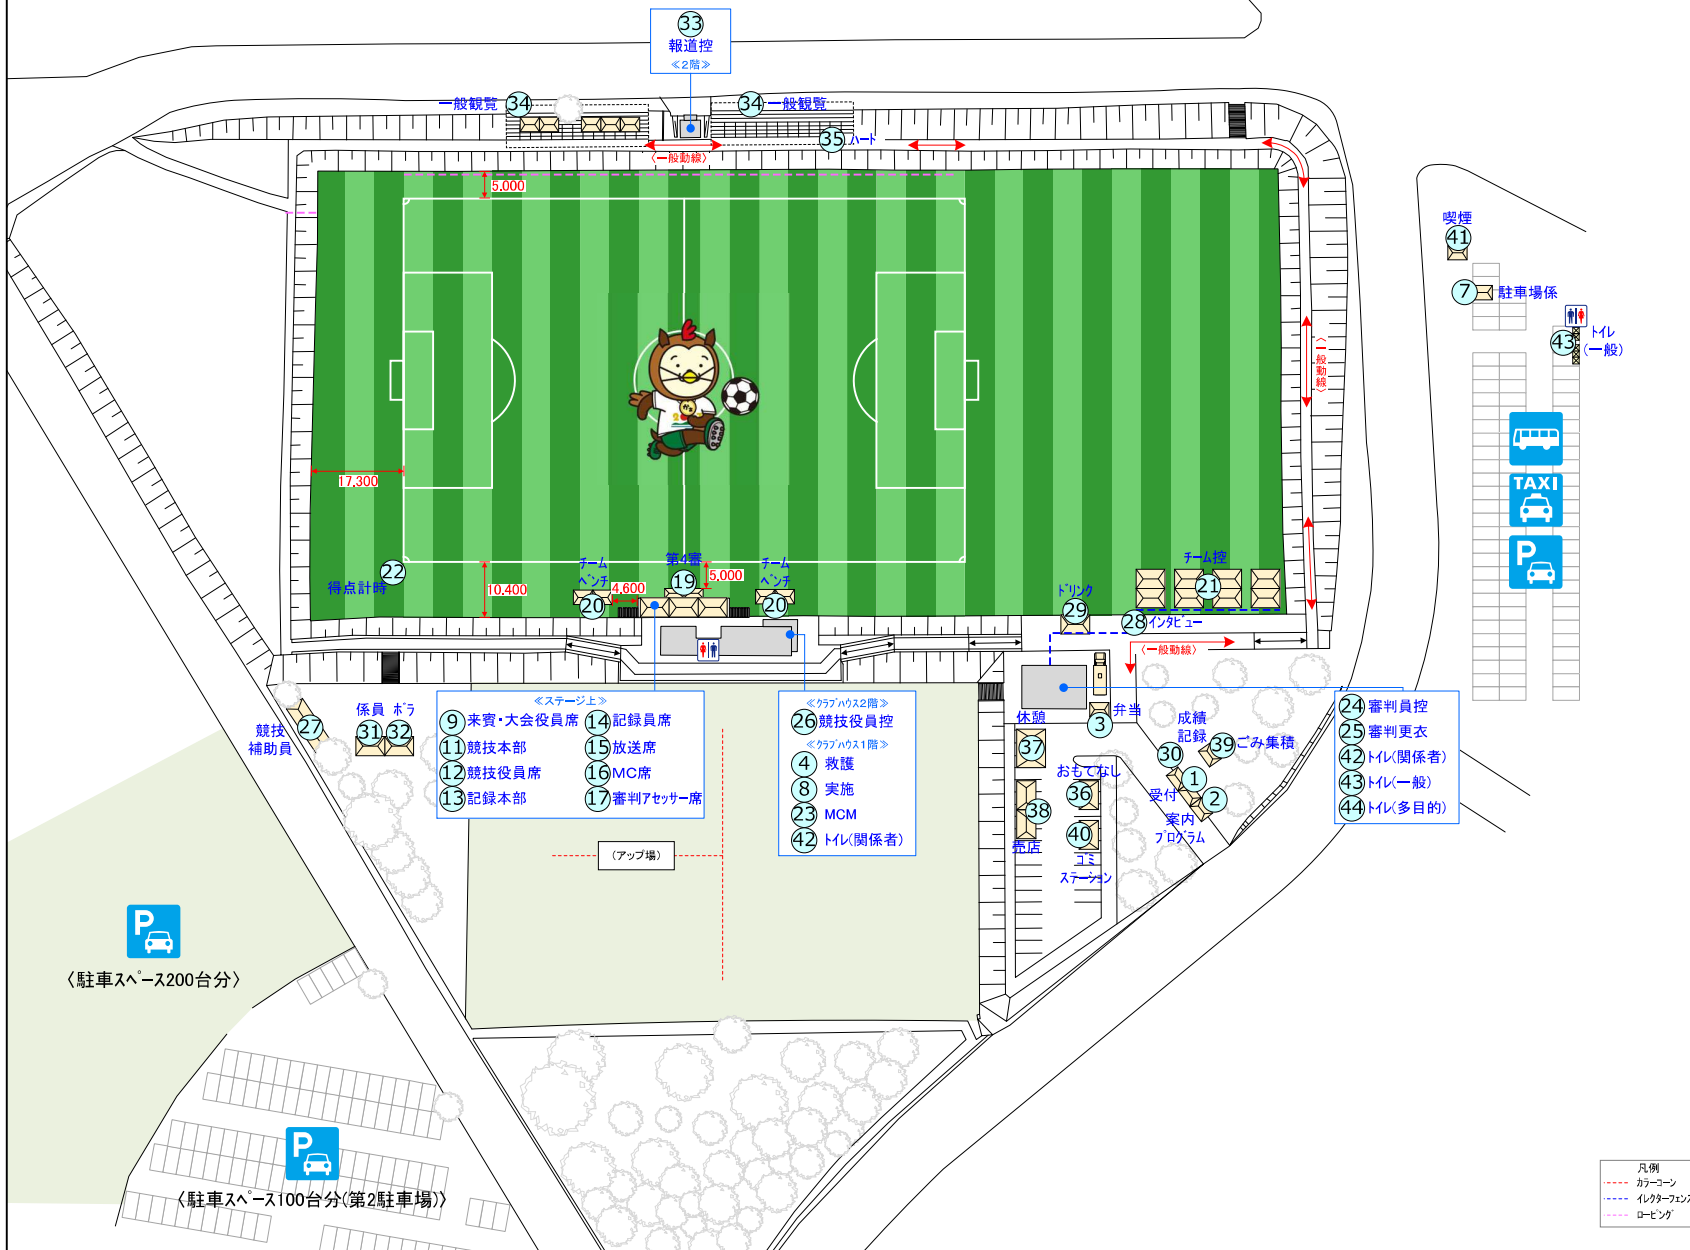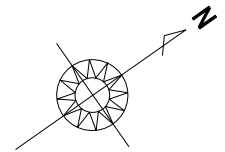

| NO | 施設名称 |
|----|-----------------|
| 1 | 案内所・プログラム販売所 |
| 2 | 受付(大会関係者) |
| 3 | 弁当当引換所 |
| 4 | 救護 |
| 5 | 実施 |
| 6 | 放送 |
| 7 | 駐車場係控所 |
| 8 | 実施本部 |
| 9 | 来賓・大会役員席 |
| 10 | 記録本部 |
| 11 | 競技本部 |
| 12 | 競技役員席 |
| 13 | 記録本部 |
| 14 | 記録員席 |
| 15 | 放送席 |
| 16 | M C 席 |
| 17 | 審判アセッサー席 |
| 18 | 審判員更衣室 |
| 19 | 第4審判席・担架係員席 |
| 20 | チームベンチ |
| 21 | チームテント |
| 22 | 得点計時員席 |
| 23 | M C M 室兼 M C 控室 |
| 24 | 審判員控所 |
| 25 | 審判員更衣室 |
| 26 | 競技役員控所 |
| 27 | 競技補助員控所 |
| 28 | インタビュコーナー |
| 29 | 選手用ドリンクコーナー |
| 30 | 成績掲示板・記録速報所 |
| 31 | 競技会係員控所 |
| 32 | ボランティア・競技会補助員控所 |
| 33 | 報道員控所 |
| 34 | 一般観覧席 |
| 35 | オートフル席 |
| 36 | おもてなしテント |
| 37 | 休憩所 |
| 38 | 売店 |
| 39 | ごみ集積所 |
| 40 | ゴミステーション |
| 41 | 喫煙所 |
| 42 | トイレ(大会関係者) |
| 43 | トイレ(一般) |
| 44 | トイレ(多目的) |

凡例
 -.-.- カラーコーン
 -.-.- イレクターフェンス
 -.-.- ローピング

日本のひなた宮崎国スポ綾町実行委員会


紡ぐ感動 神話となれ **2027**
日本のひなた宮崎国スポ

競技名
 図面名


サッカー リハーサル大会
 会場配置計画(綾錦原サッカー場)

縮尺 S=1/1000(A3)
 修正日 2026/02/10


| NO | 施設名称 |
|----|------------------|
| 4 | 救護所 |
| 8 | 実施本部 |
| 23 | M C M 室 ・ M C 控室 |
| 26 | 競技役員控所 |
| 42 | トイレ (大会関係者) |

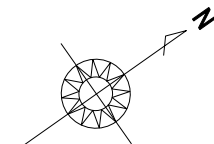

2 F

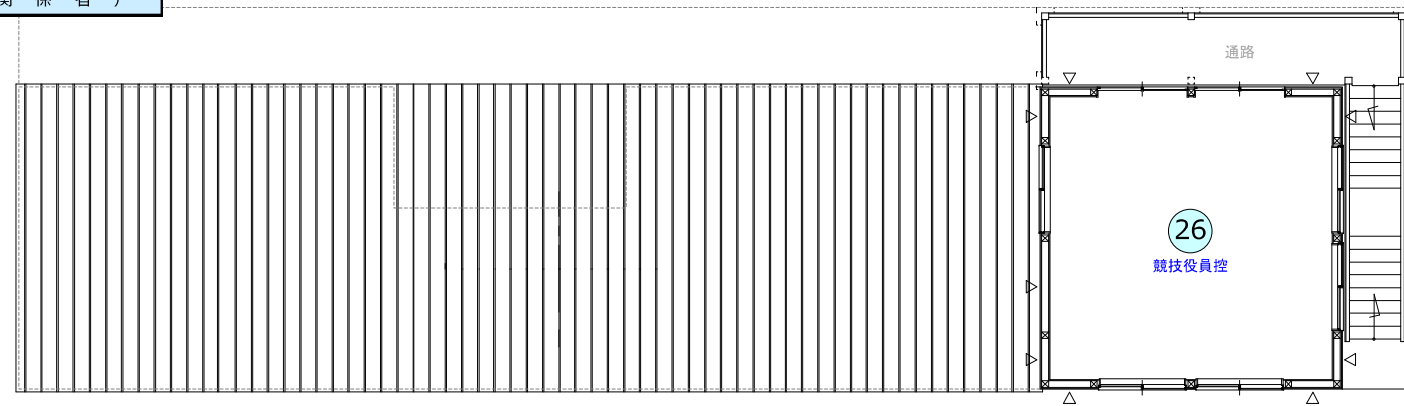


1 F

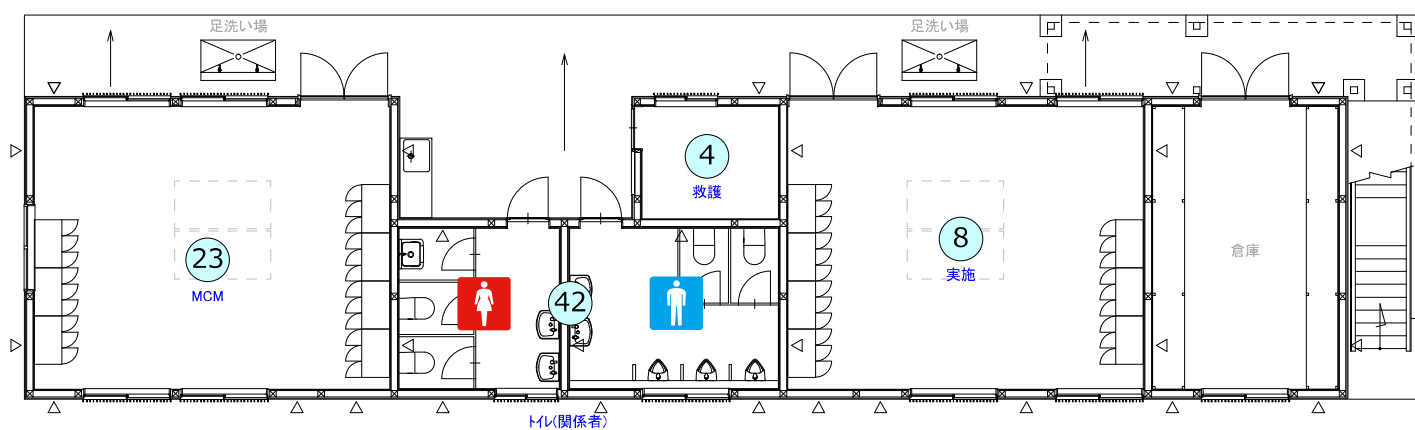

| | | | | | |
|--------------------|---|-----|------------------|-----|-------------|
| 日本のひなた宮崎国スポ綾町実行委員会 | つむぐ感動 神話となれ 2027 日本のひなた宮崎国スポ | 競技名 | サッカー リハーサル大会 | 縮尺 | S=1/100(A3) |
| | | 図面名 | 会場配置計画(綾錦原サッカー場) | 修正日 | 2026/02/10 |

〈リハーサル大会〉

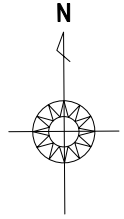

| NO | 施設名称 | NO | 施設名称 |
|----|--------------|----|-------------------|
| 1 | 案内所・プログラム販売所 | 23 | M C M 室 兼 M C 控 室 |
| 2 | 受付 (大会関係者) | 24 | 審判員控所 |
| 3 | 弁当引換所 | 25 | 審判員更衣室 |
| 4 | 救護所 | 26 | 競技役員控所 |
| 5 | 消防本部 | 27 | 競技補助員控所 |
| 6 | 消防本部 | 28 | インタビューコーナー |
| 7 | 駐車場係控所 | 29 | 選手用ドリンクコーナー |
| 8 | 実施本部 | 30 | 成績掲示板・記録速報所 |
| 9 | 来賓・大会役員席 | 31 | 競技会係員控所 |
| 10 | 来賓・大会役員控所 | 32 | ボランティア・競技補助員控所 |
| 11 | 競技本部 | 33 | 報道員控所 |
| 12 | 競技役員席 | 34 | 一般観覧席 |
| 13 | 記録本部 | 35 | ハートフル席 |
| 14 | 記録員席 | 36 | おもてなしテント |
| 15 | 放送席 | 37 | 休憩所 |
| 16 | M C 席 | 38 | 売店 |
| 17 | 審判アセッサー席 | 39 | ごみ集積所 |
| 18 | 審判アセッサー控所 | 40 | ゴミステーション |
| 19 | 第4審判席・担架係員席 | 41 | 喫煙所 |
| 20 | チームベンチ | 42 | トイレ (大会関係者) |
| 21 | チームテント | 43 | トイレ (一般) |
| 22 | 得点計時員席 | 44 | トイレ (多目的) |

凡例
 カブコーン
 ローピング

日本のひなた宮崎国スポ綾町実行委員会


紡ぐ感動 神話となれ 2027
日本のひなた宮崎国スポ

競技名
 図面名

サッカーリハーサル大会
 会場配置計画(綾小田爪多目的競技場)

縮尺 S=1/2000(A3)
 修正日 2026/03/13

〈リハーサル大会〉

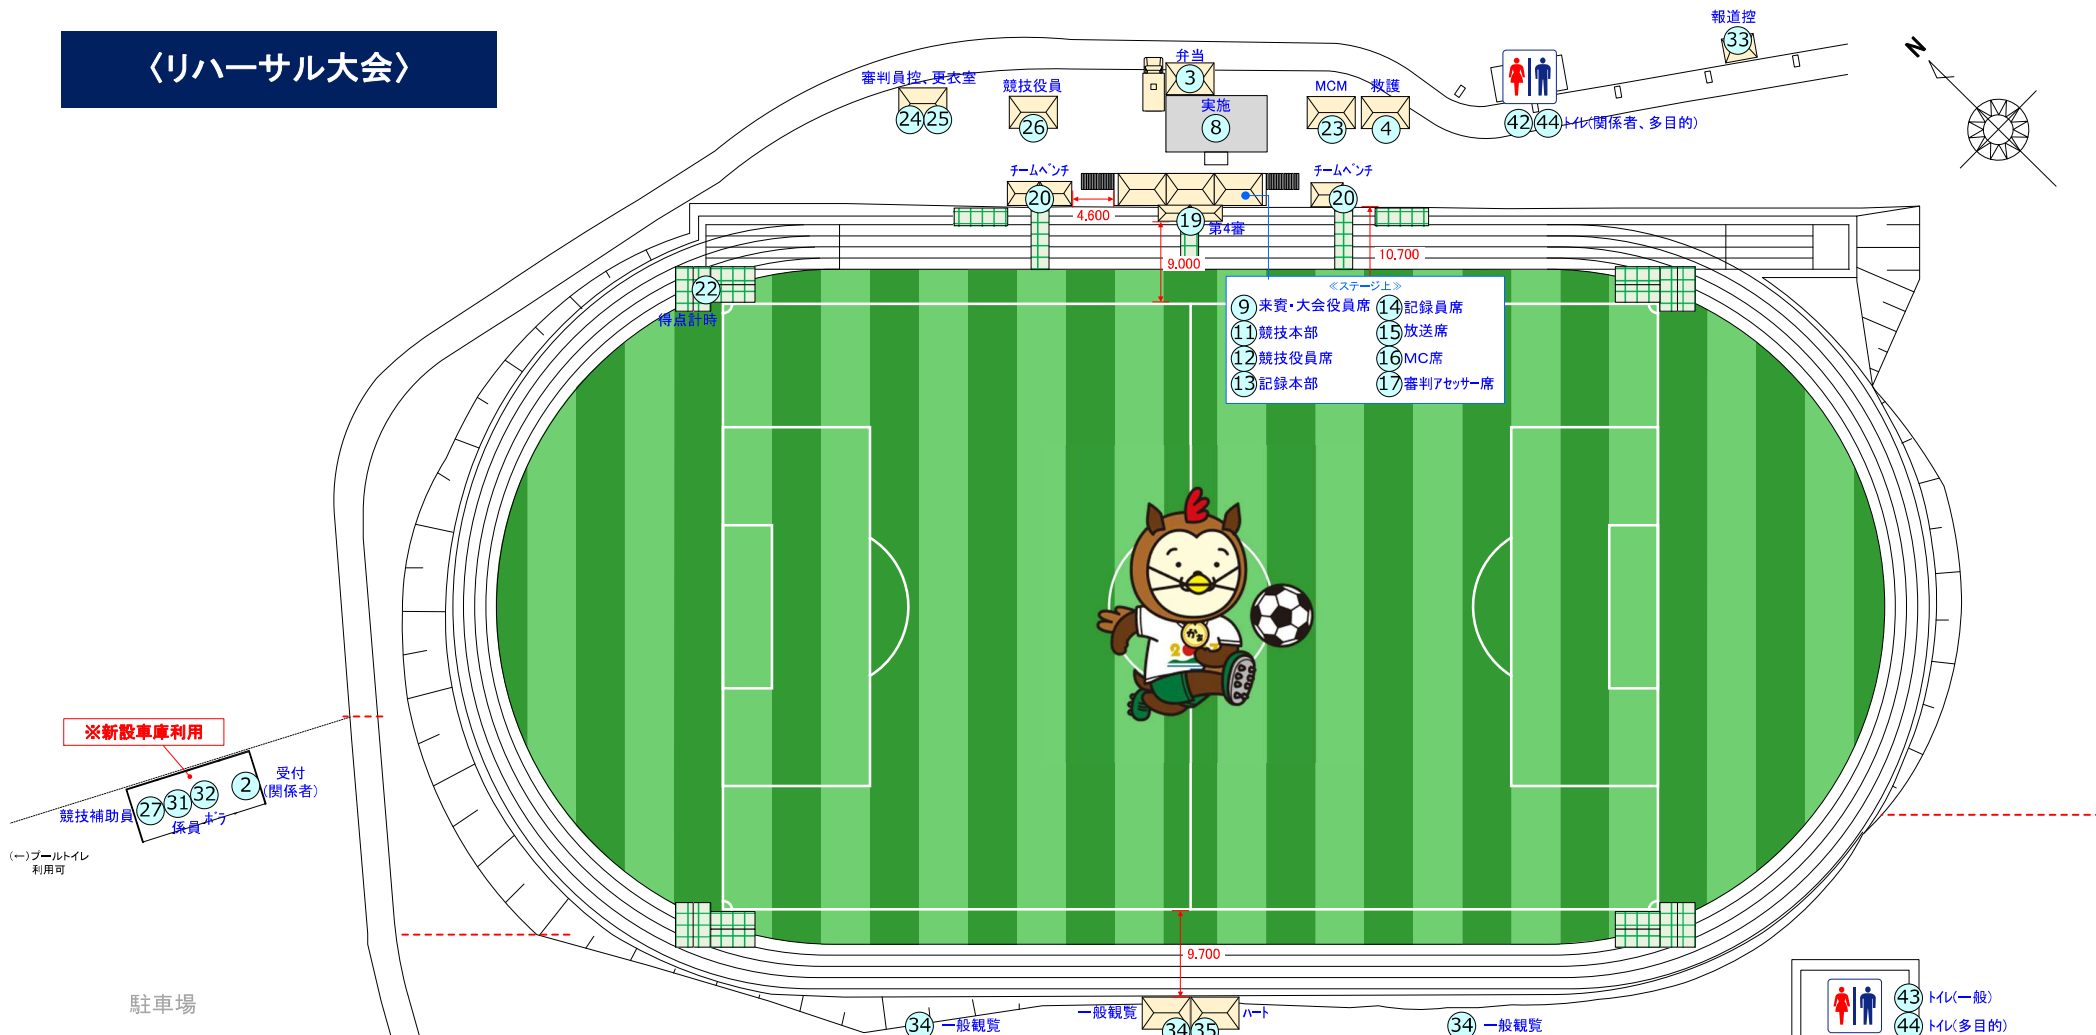

- 《ステージ上》
- 9 来賓・大会役員席
 - 11 競技本部
 - 12 競技役員席
 - 13 記録本部
 - 14 記録員席
 - 15 放送席
 - 16 MC席
 - 17 審判アセッサー席

| NO | 施設名称 | NO | 施設名称 | NO | 施設名称 | NO | 施設名称 |
|----|--------------|----|-----------------|----|-----------------|----|------------|
| 1 | 案内所・プログラム販売所 | 13 | 記録本部 | 25 | 審判員更衣室 | 37 | 休憩所 |
| 2 | 受付(大会関係者) | 14 | 記録員席 | 26 | 競技役員控所 | 38 | 売店 |
| 3 | 弁当引換所 | 15 | 放送席 | 27 | 競技補助員控所 | 39 | ごみ集積所 |
| 4 | 救護所 | 16 | M C 席 | 28 | インタビューコーナー | 40 | ゴミステーション |
| 5 | 審判員控所 | 17 | 審判アセッサー席 | 29 | 選手用ドリンクコーナー | 41 | 喫煙所 |
| 6 | 橋渡し本部 | 18 | 技術委員(TSG)・ENG | 30 | 成績掲示板・記録速報所 | 42 | トイレ(大会関係者) |
| 7 | 駐車場係控所 | 19 | 第4審判席・担架係員席 | 31 | 競技会係員控所 | 43 | トイレ(一般) |
| 8 | 実施本部 | 20 | チームベンチ | 32 | ボランティア・競技会補助員控所 | 44 | トイレ(多目的) |
| 9 | 来賓・大会役員席 | 21 | チームベンチ | 33 | 報道員控所 | | |
| 10 | 得点計時員席 | 22 | 得点計時員席 | 34 | 一般観覧席 | | |
| 11 | 競技本部 | 23 | M C M 室兼 M C 控室 | 35 | ハートフル席 | | |
| 12 | 競技役員席 | 24 | 審判員控所 | 36 | おもてなしテント | | |